
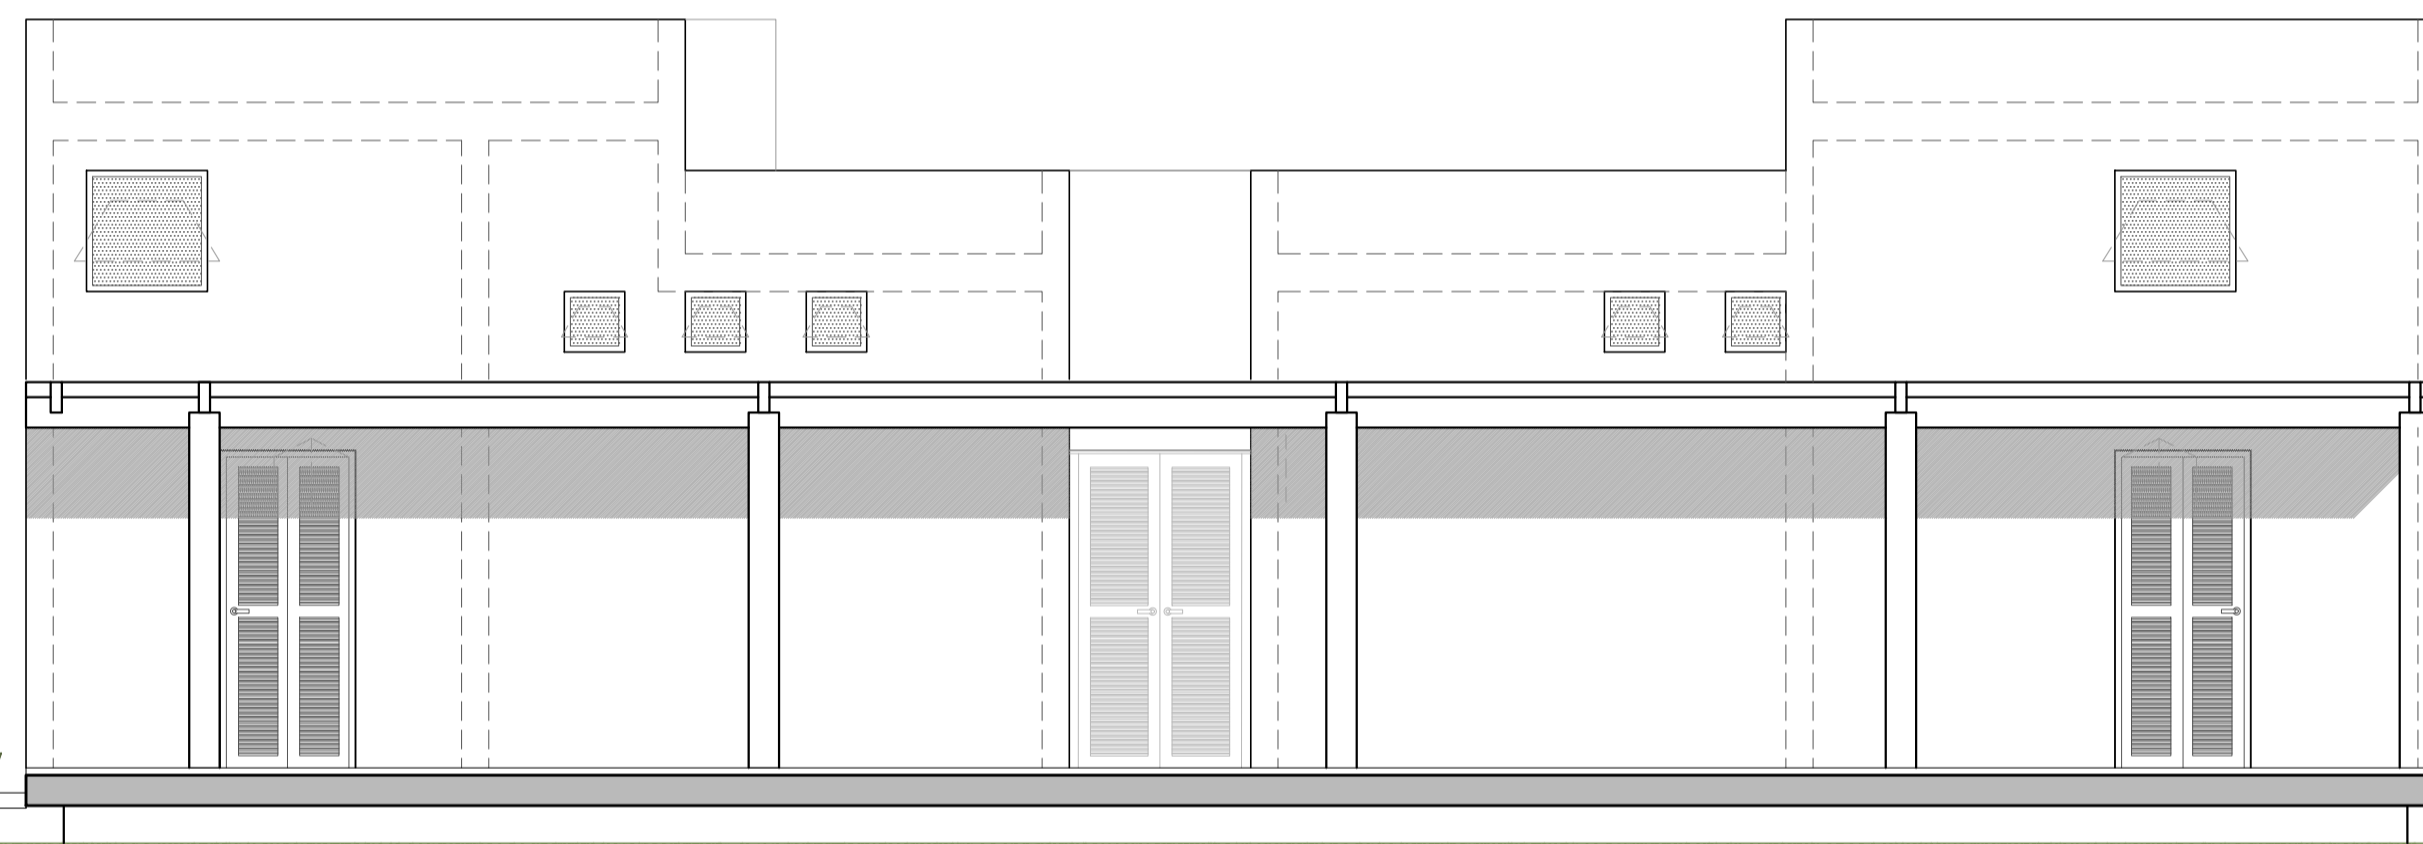


NIVEL DE TECHO - SERVICIOS
NPT. +3.75

NIVEL DE AZOTEA - SERVICIOS
NPT. +3.15

NIVEL DE JARDÍN
NPT. +1.00

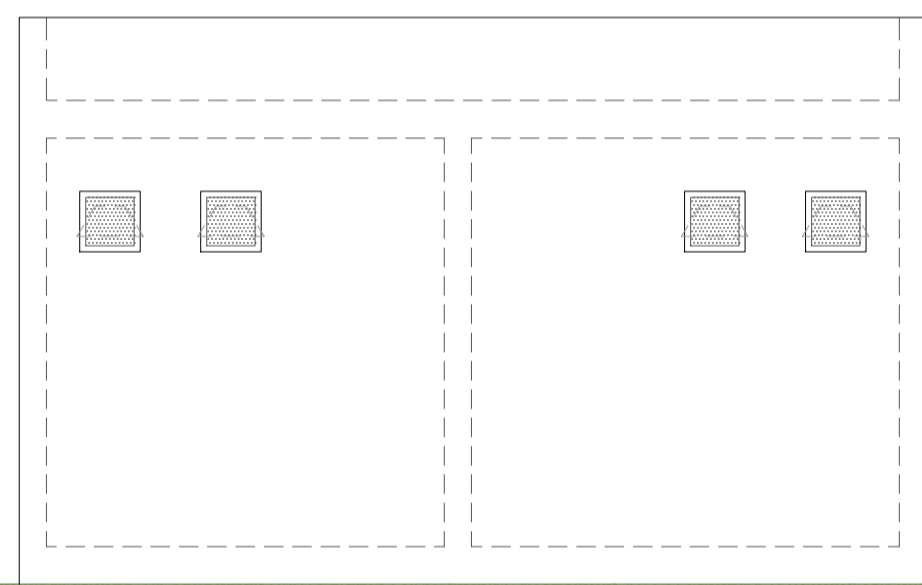

NIVEL DE TECHO FINAL - MÓDULO 2
NPT. +5.45

NIVEL DE AZOTEA - MÓDULO 2
NPT. +4.90

NIVEL DE TECHO SOL Y SOMBRA
NPT. +3.09

PRIMERA PLANTA
NPT. +0.50

NIVEL DE JARDÍN
NPT. +1.00