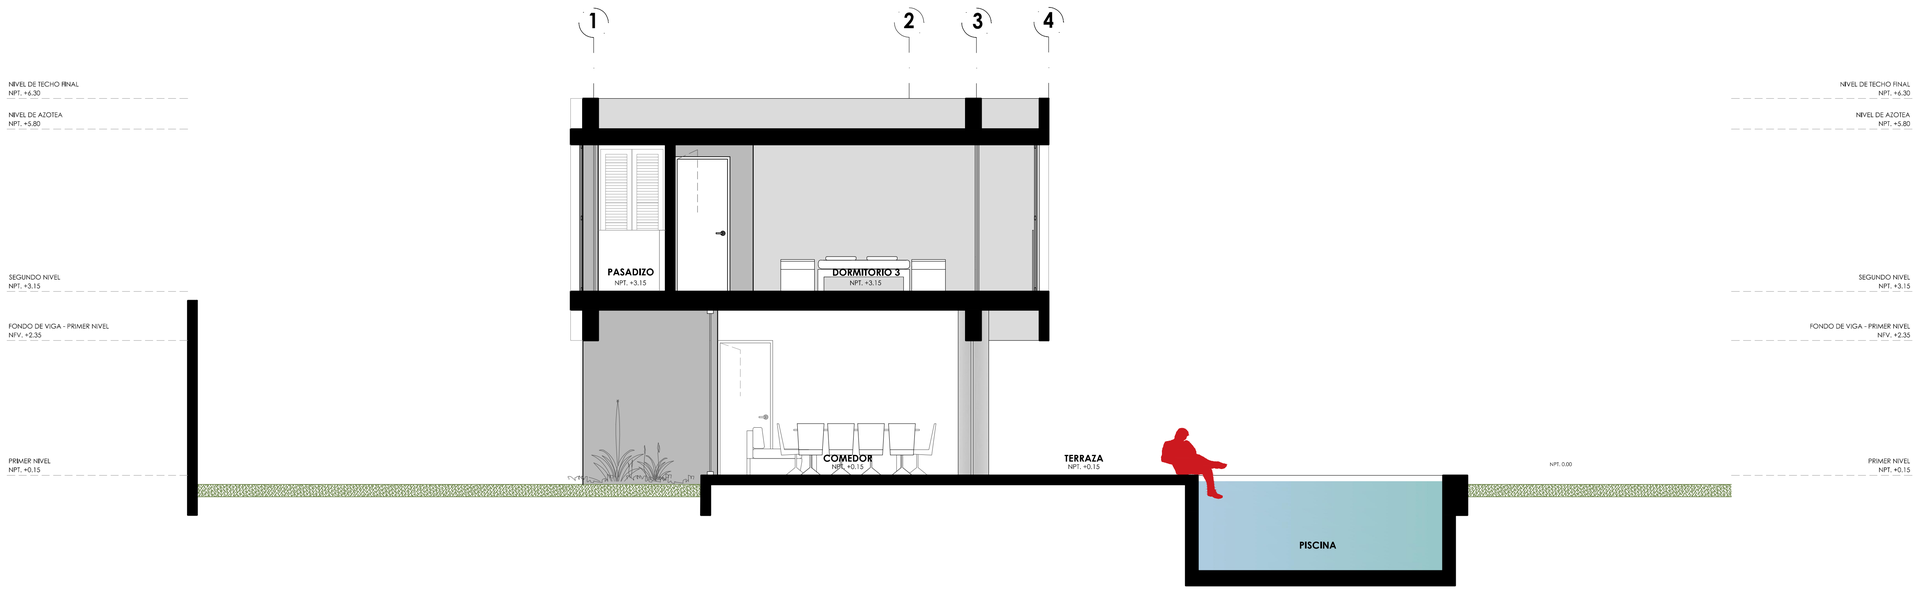
1
2
3
4
NIVEL DE TECHO FINAL
NPT. +6.30
NIVEL DE AZOTEA
NPT. +5.80
SEGUNDO NIVEL
NPT. +3.15
FONDO DE VIGA - PRIMER NIVEL
NFV. +2.35
PRIMER NIVEL
NPT. +0.15
PASADIZO
NPT. +3.15
DORMITORIO 3
NPT. +3.15
COMEDOR
NPT. +0.15
TERRAZA
NPT. +0.15
NPT. 0.00
PISCINA
NIVEL DE TECHO FINAL
NPT. +6.30
NIVEL DE AZOTEA
NPT. +5.80
SEGUNDO NIVEL
NPT. +3.15
FONDO DE VIGA - PRIMER NIVEL
NFV. +2.35
PRIMER NIVEL
NPT. +0.15