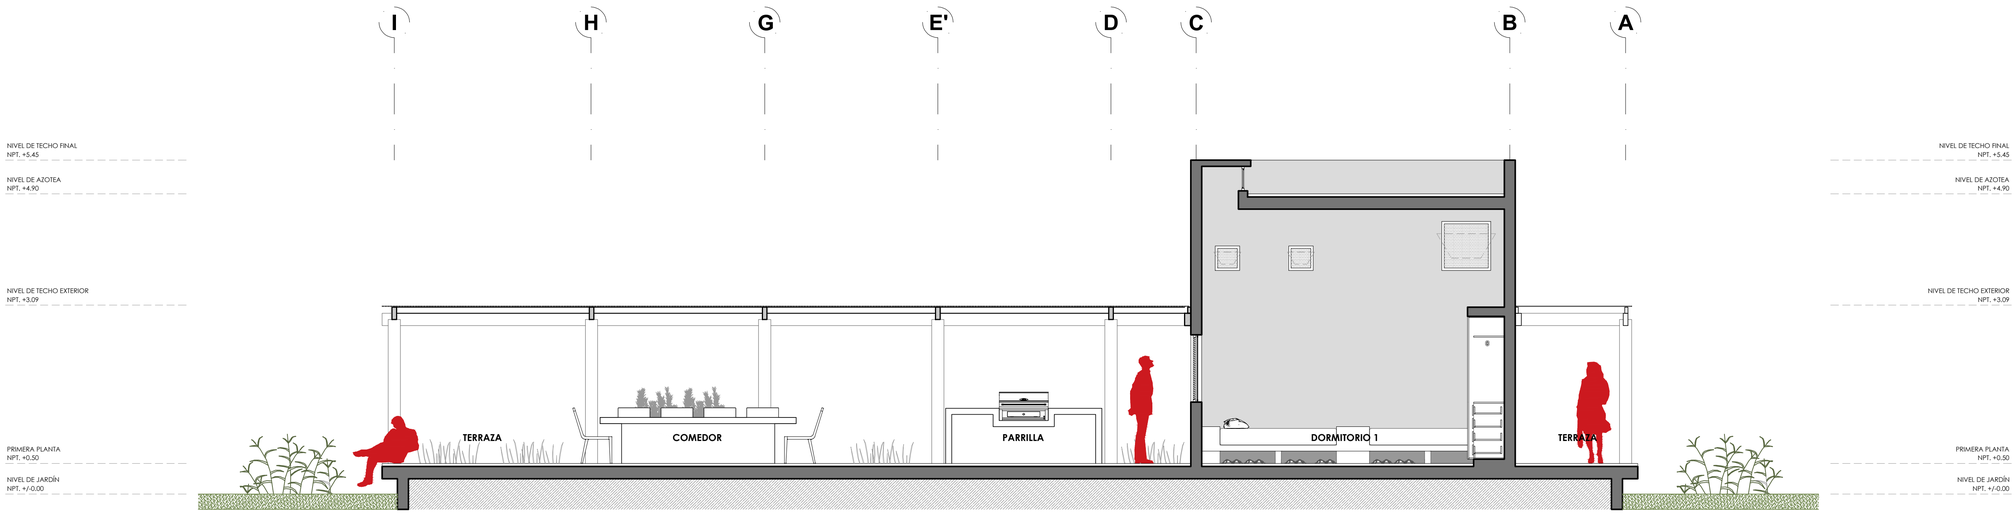
I
H
G
E'
D
C
B
A
NIVEL DE TECHO FINAL
NPT. +5.45
NIVEL DE AZOTEA
NPT. +4.90
NIVEL DE TECHO EXTERIOR
NPT. +3.09
PRIMERA PLANTA
NPT. +0.50
NIVEL DE JARDÍN
NPT. +/-0.00
TERRAZA
COMEDOR
PARRILLA
DORMITORIO 1
TERRAZA
NIVEL DE TECHO FINAL
NPT. +5.45
NIVEL DE AZOTEA
NPT. +4.90
NIVEL DE TECHO EXTERIOR
NPT. +3.09
PRIMERA PLANTA
NPT. +0.50
NIVEL DE JARDÍN
NPT. +/-0.00