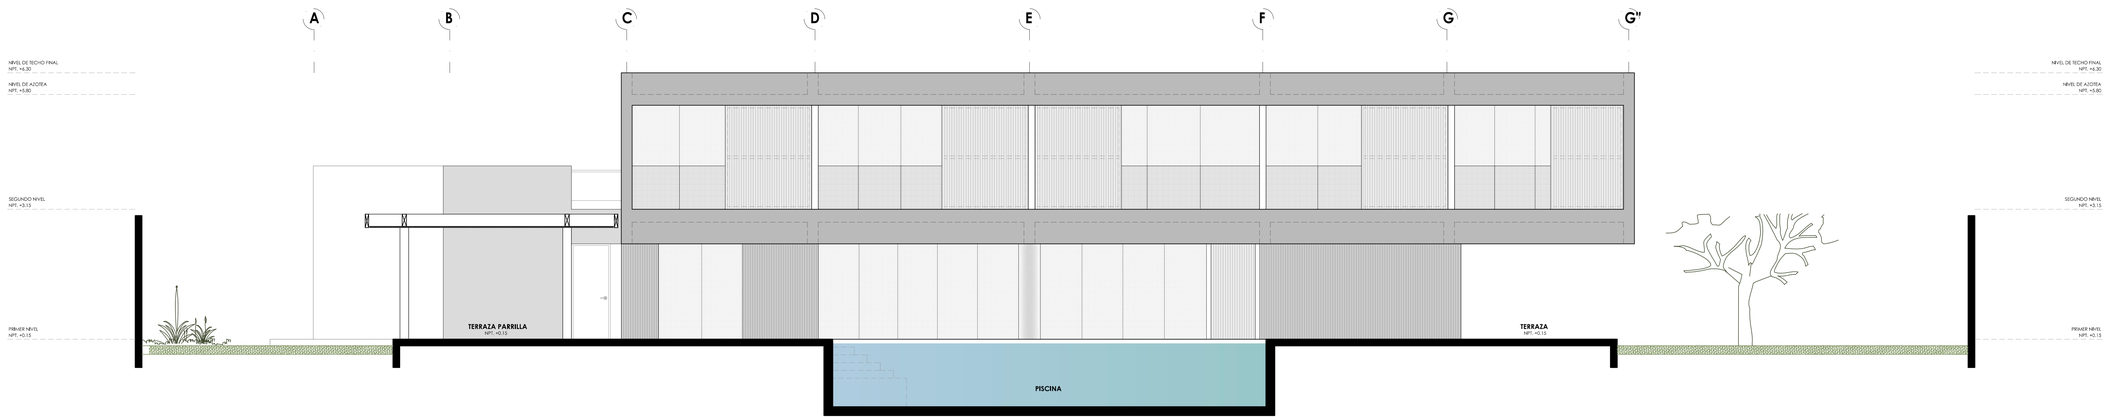
A
B
C
D
E
F
G
G''
NIVEL DE TECHO FINAL
NPT. +6.30
NIVEL DE AZOTEA
NPT. +5.80
SEGUNDO NIVEL
NPT. +3.15
PRIMER NIVEL
NPT. +0.15
TERRAZA PARRILLA
NPT. +0.15
TERRAZA
NPT. +0.15
PISCINA