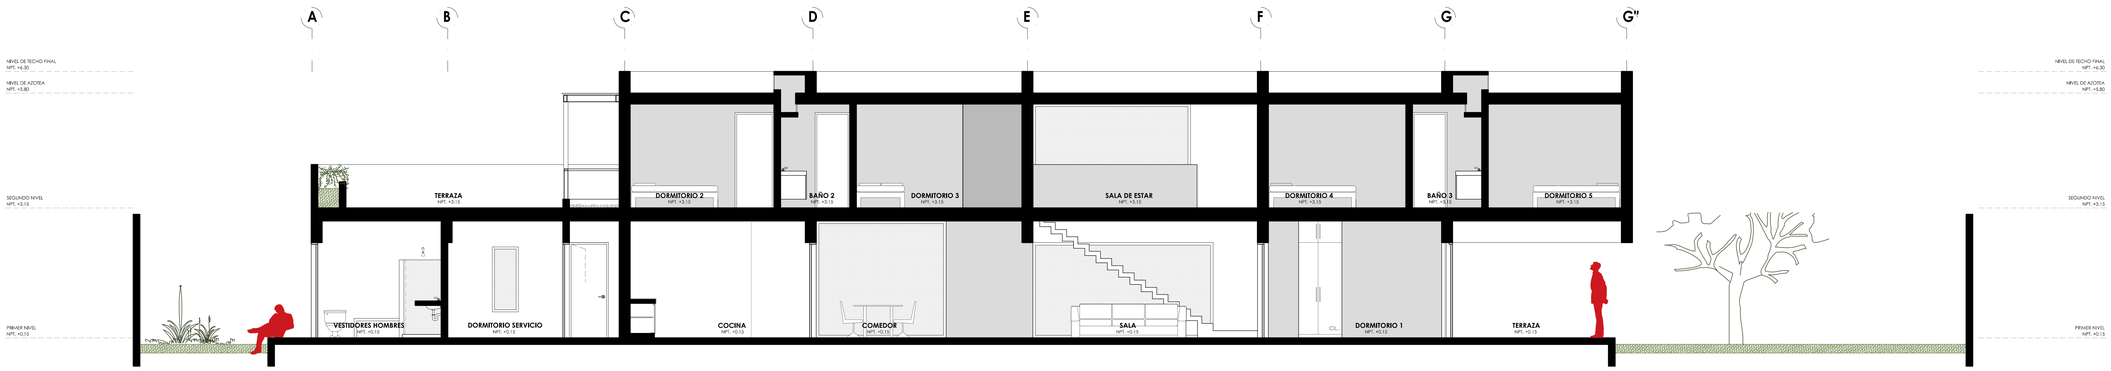
A
B
C
D
E
F
G
G"
NIVEL DE TECHO FINAL
NPT. +6.30
NIVEL DE AZOTEA
NPT. +5.80
SEGUNDO NIVEL
NPT. +3.15
PRIMER NIVEL
NPT. +0.15
TERRAZA
NPT. +3.15
DORMITORIO 2
NPT. +3.15
BAÑO 2
NPT. +3.15
DORMITORIO 3
NPT. +3.15
SALA DE ESTAR
NPT. +3.15
DORMITORIO 4
NPT. +3.15
BAÑO 3
NPT. +3.15
DORMITORIO 5
NPT. +3.15
VESTIDORES HOMBRES
NPT. +0.15
DORMITORIO SERVICIO
NPT. +0.15
COCINA
NPT. +0.15
COMEDOR
NPT. +0.15
SALA
NPT. +0.15
DORMITORIO 1
NPT. +0.15
TERRAZA
NPT. +0.15
CL