

J I G E D B

NIVEL TECHO FINAL MODULO A
NPT. +7.62

NIVEL DE VIGA TERMINADA
NPT. +7.20

NIVEL DE FONDO DE VIGA ARMADURA
NPT. +6.40

NIVEL DE FONDO DE CELOSIA METALICA
NPT. +5.50


SEGUNDO NIVEL
NPT. +3.40

NIVEL DE FONDO DE TECHO
NPT. +3.31

NIVEL DE FONDO DE VIGA
NPT. +3.01

PRIMER NIVEL
NPT. +0.05

NIVEL EXTERIOR
NPT. +/-0.00

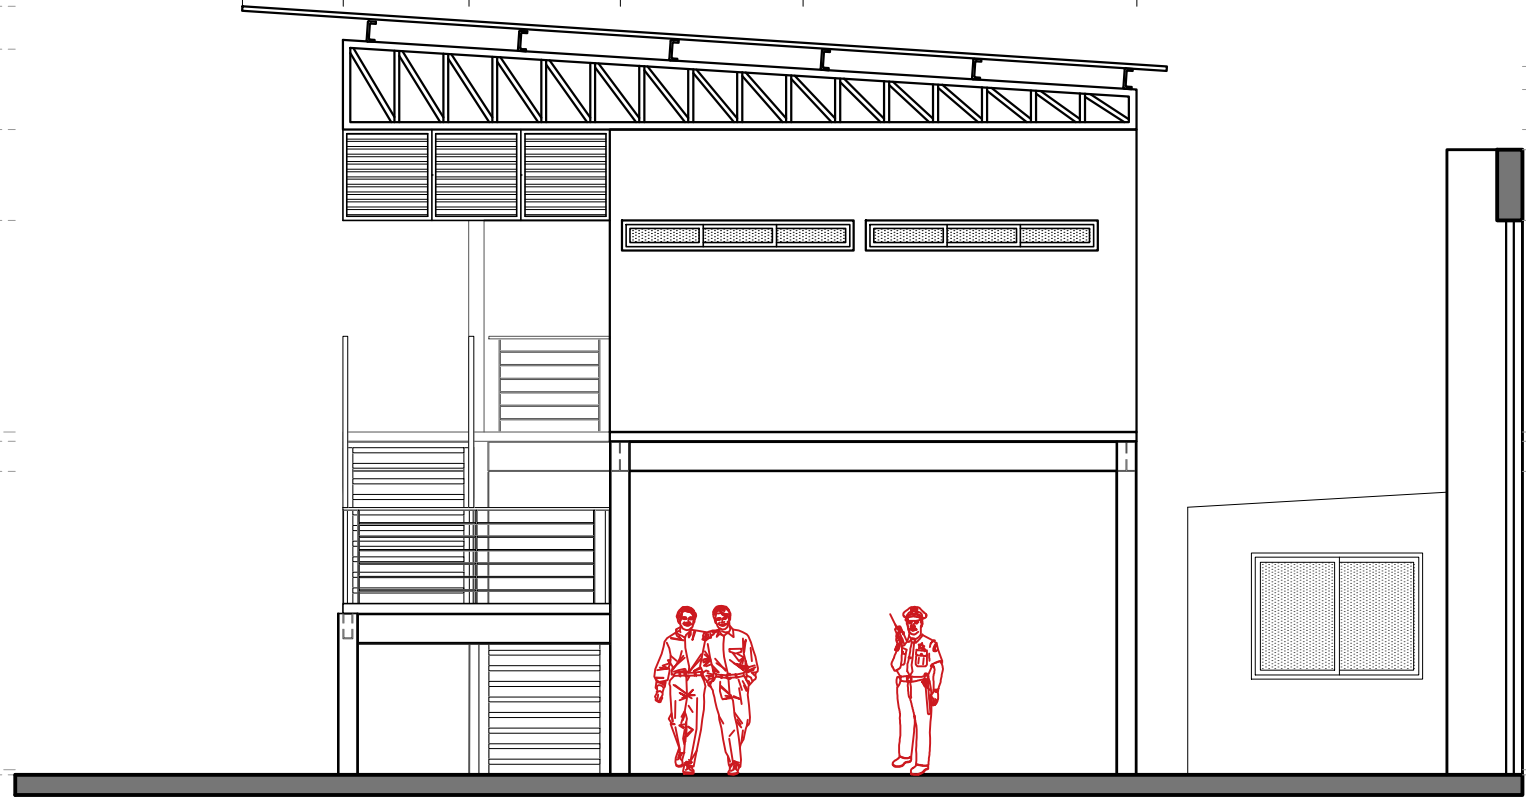

NIVEL TECHO INICIAL MODULO A
NPT. +7.03

NIVEL DE VIGA TERMINADA
NPT. +6.80

NIVEL DE FONDO DE VIGA ARMADURA
NPT. +6.40

PORTICO MURO PERIMETRAL
NPT. +6.10

FONDE DE VIGA PORTICO (MURO PERIM.)
NPT. +5.50

SEGUNDO NIVEL
NPT. +3.40

NIVEL DE FONDO DE TECHO
NPT. +3.31

NIVEL DE FONDO DE VIGA
NPT. +3.01

PRIMER NIVEL
NPT. +0.05

NIVEL EXTERIOR
NPT. +/-0.00